

Raamplan "Inrichtingsvisie"

Schouwen - Oost

datum 26 - 05 - 1998

datum aangepast in gis 19 - 01 - 2006

schaal 1:50.000

Legenda

Algemeen

--- Grens van het gebied

Landschap

... Wegbeplanting landbouwgebied

★ Stadsweide

■ Inpassing vakantieparken

Recreatie

→ Fietspad - wandelpad (indicatief)

--- Fietspad (indicatief)

--- Wandelpad (indicatief)

/// Recreatief medegebruik in natuurgebied

Verkeer

→ Utilitair fietspad

... Te verwijderen wegen

● Maatregel verkeersveiligheid (Kruising)

○ Maatregel verkeersveiligheid (Rotonde)

⊙ Door derden gemaakte rotonde

Natuur

— Natuurvriendelijke oever

/// Inrichting natuurgebied (incl. waterbeheersing)

Water

— Gemaal

— Omleidingsloot

Milieu

★ Voormalige vuilstort




DLG Regio Zuid



dienst landelijk gebied
voor ontwikkeling en beheer

DLG realiseert gebiedsplannen voor 16 miljoen Nederlanders!

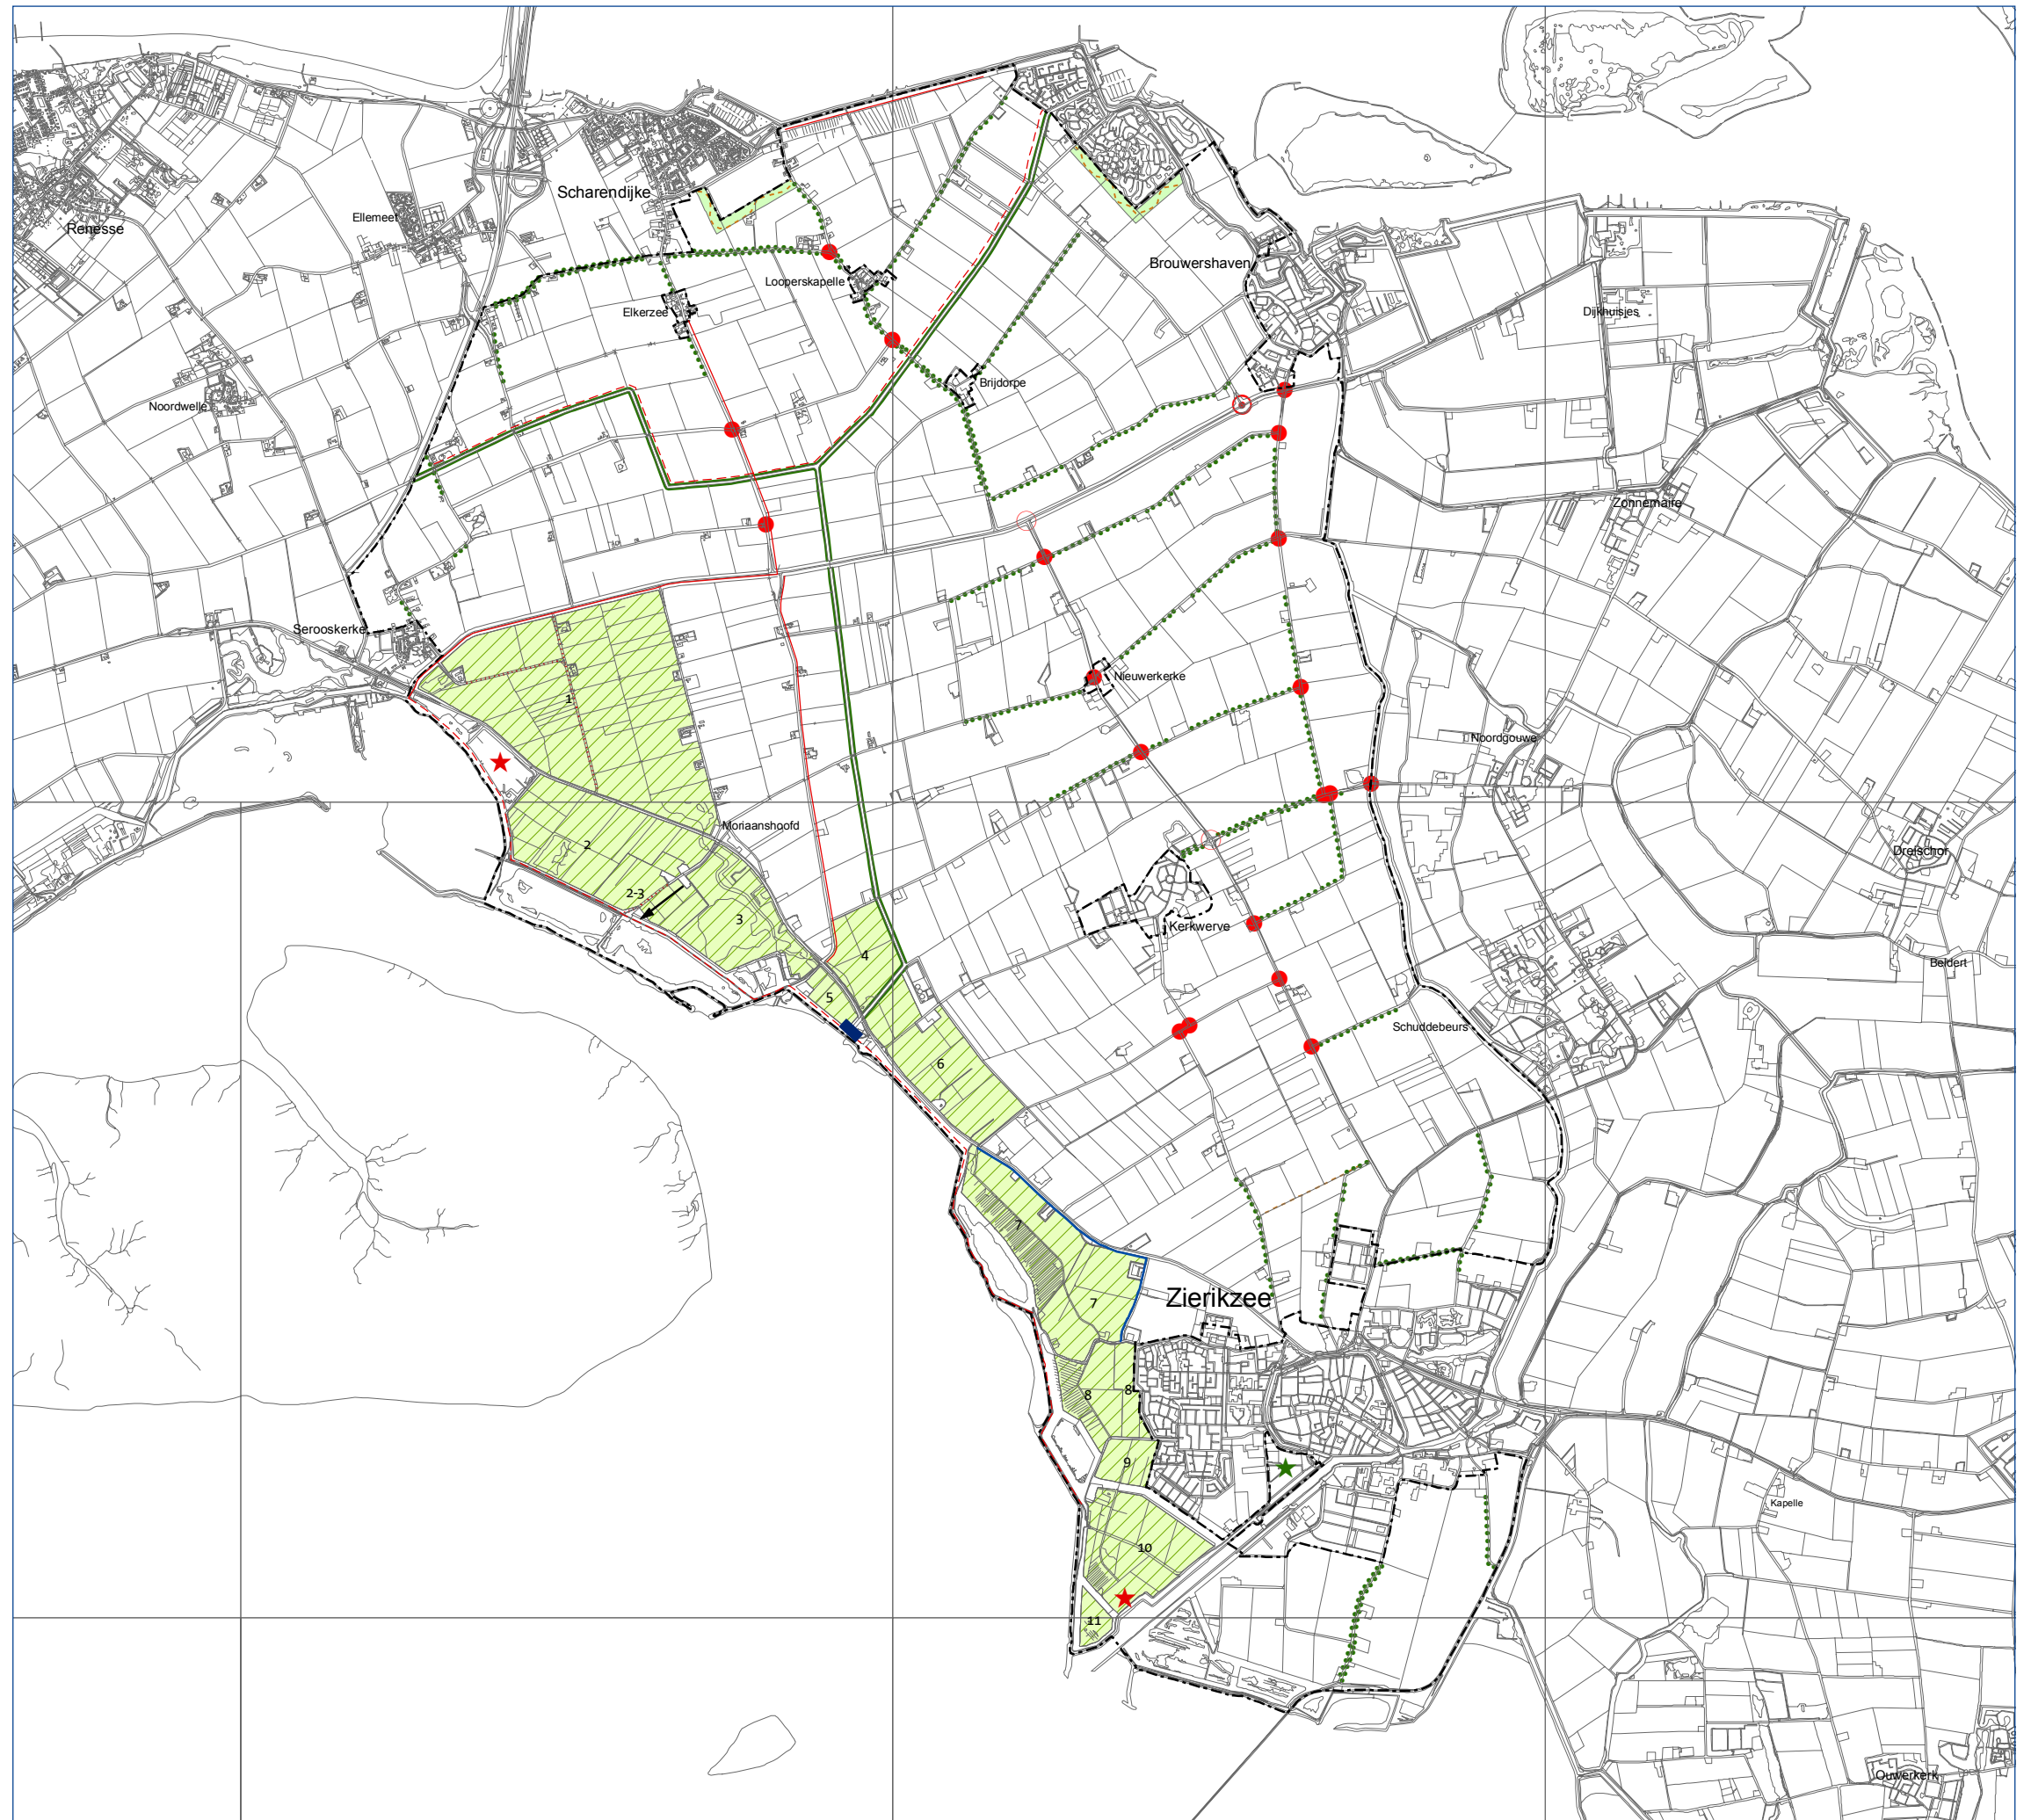

Bronnen: © De auteursrechten en databankrechten: Topografische Dienst Kadaster, Emmen, 2004